




# BACHTELGUET

- 1. Obergeschoss **WHG 101 bis 105, Hobby 106**
- 2. Obergeschoss **WHG 201 bis 205, Hobby 206**
- 3. Obergeschoss **WHG 301 bis 305, Hobby 306**
- 4. Obergeschoss **WHG 401 bis 405, Hobby 406**

Grundriss 1. bis 4. OG

o. M

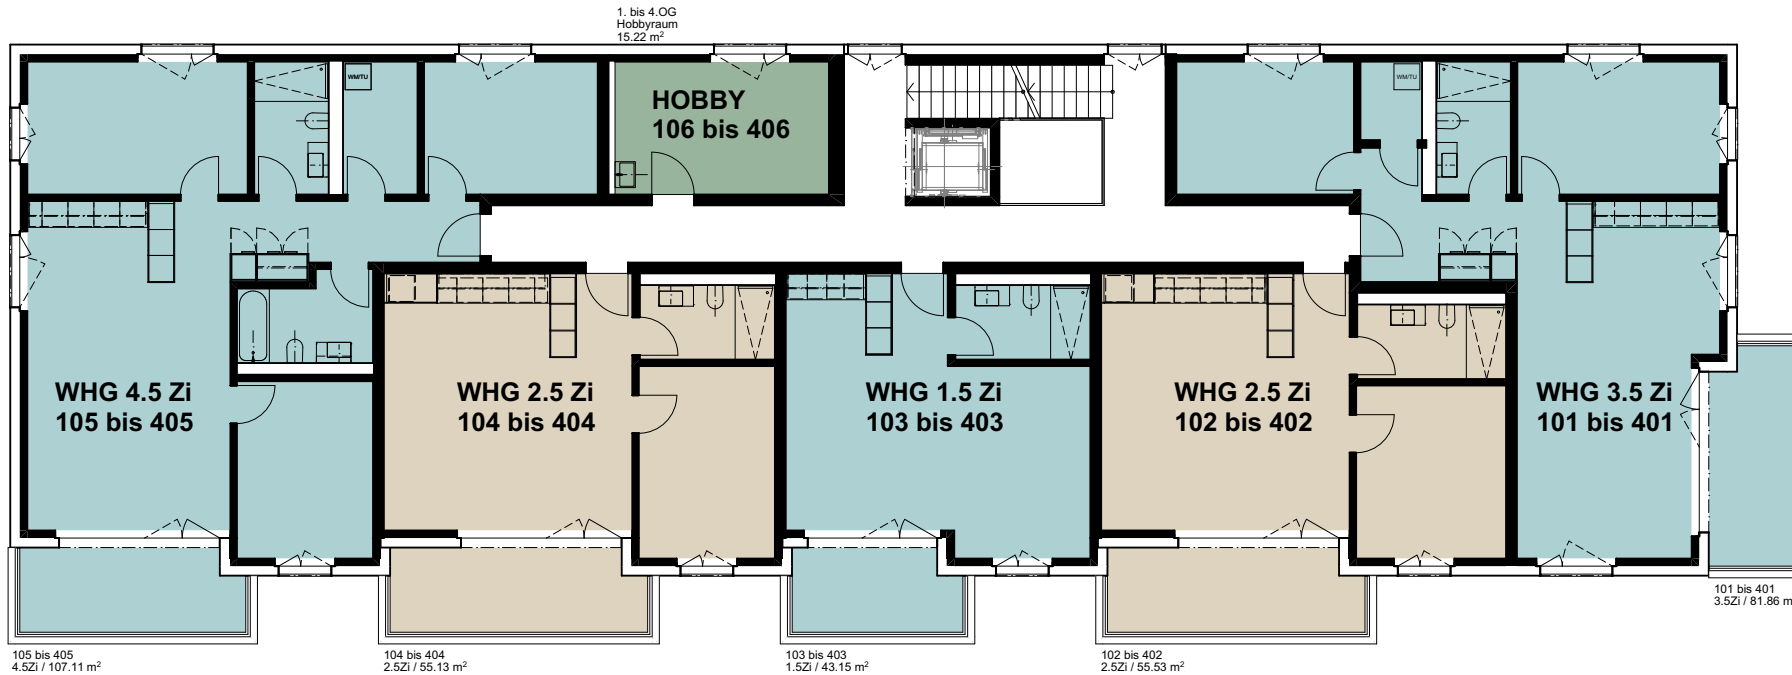

4.OG	405	404	403	402	401
3.OG	305	304	303	302	301
2.OG	205	204	203	202	201
1.OG	105	104	103	102	101
EG					
UG					



Disclaimer  
\*Wohnfläche

Die Pläne können massliche Abweichungen enthalten und berechtigen nicht zu Nachforderungen  
Fläche inkl. Innentrennwände, exkl. Aussenwände und Schächte