





Erdgeschoss

WHG 001 bis 004

Grundriss EG

o. M

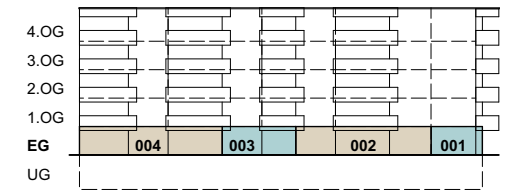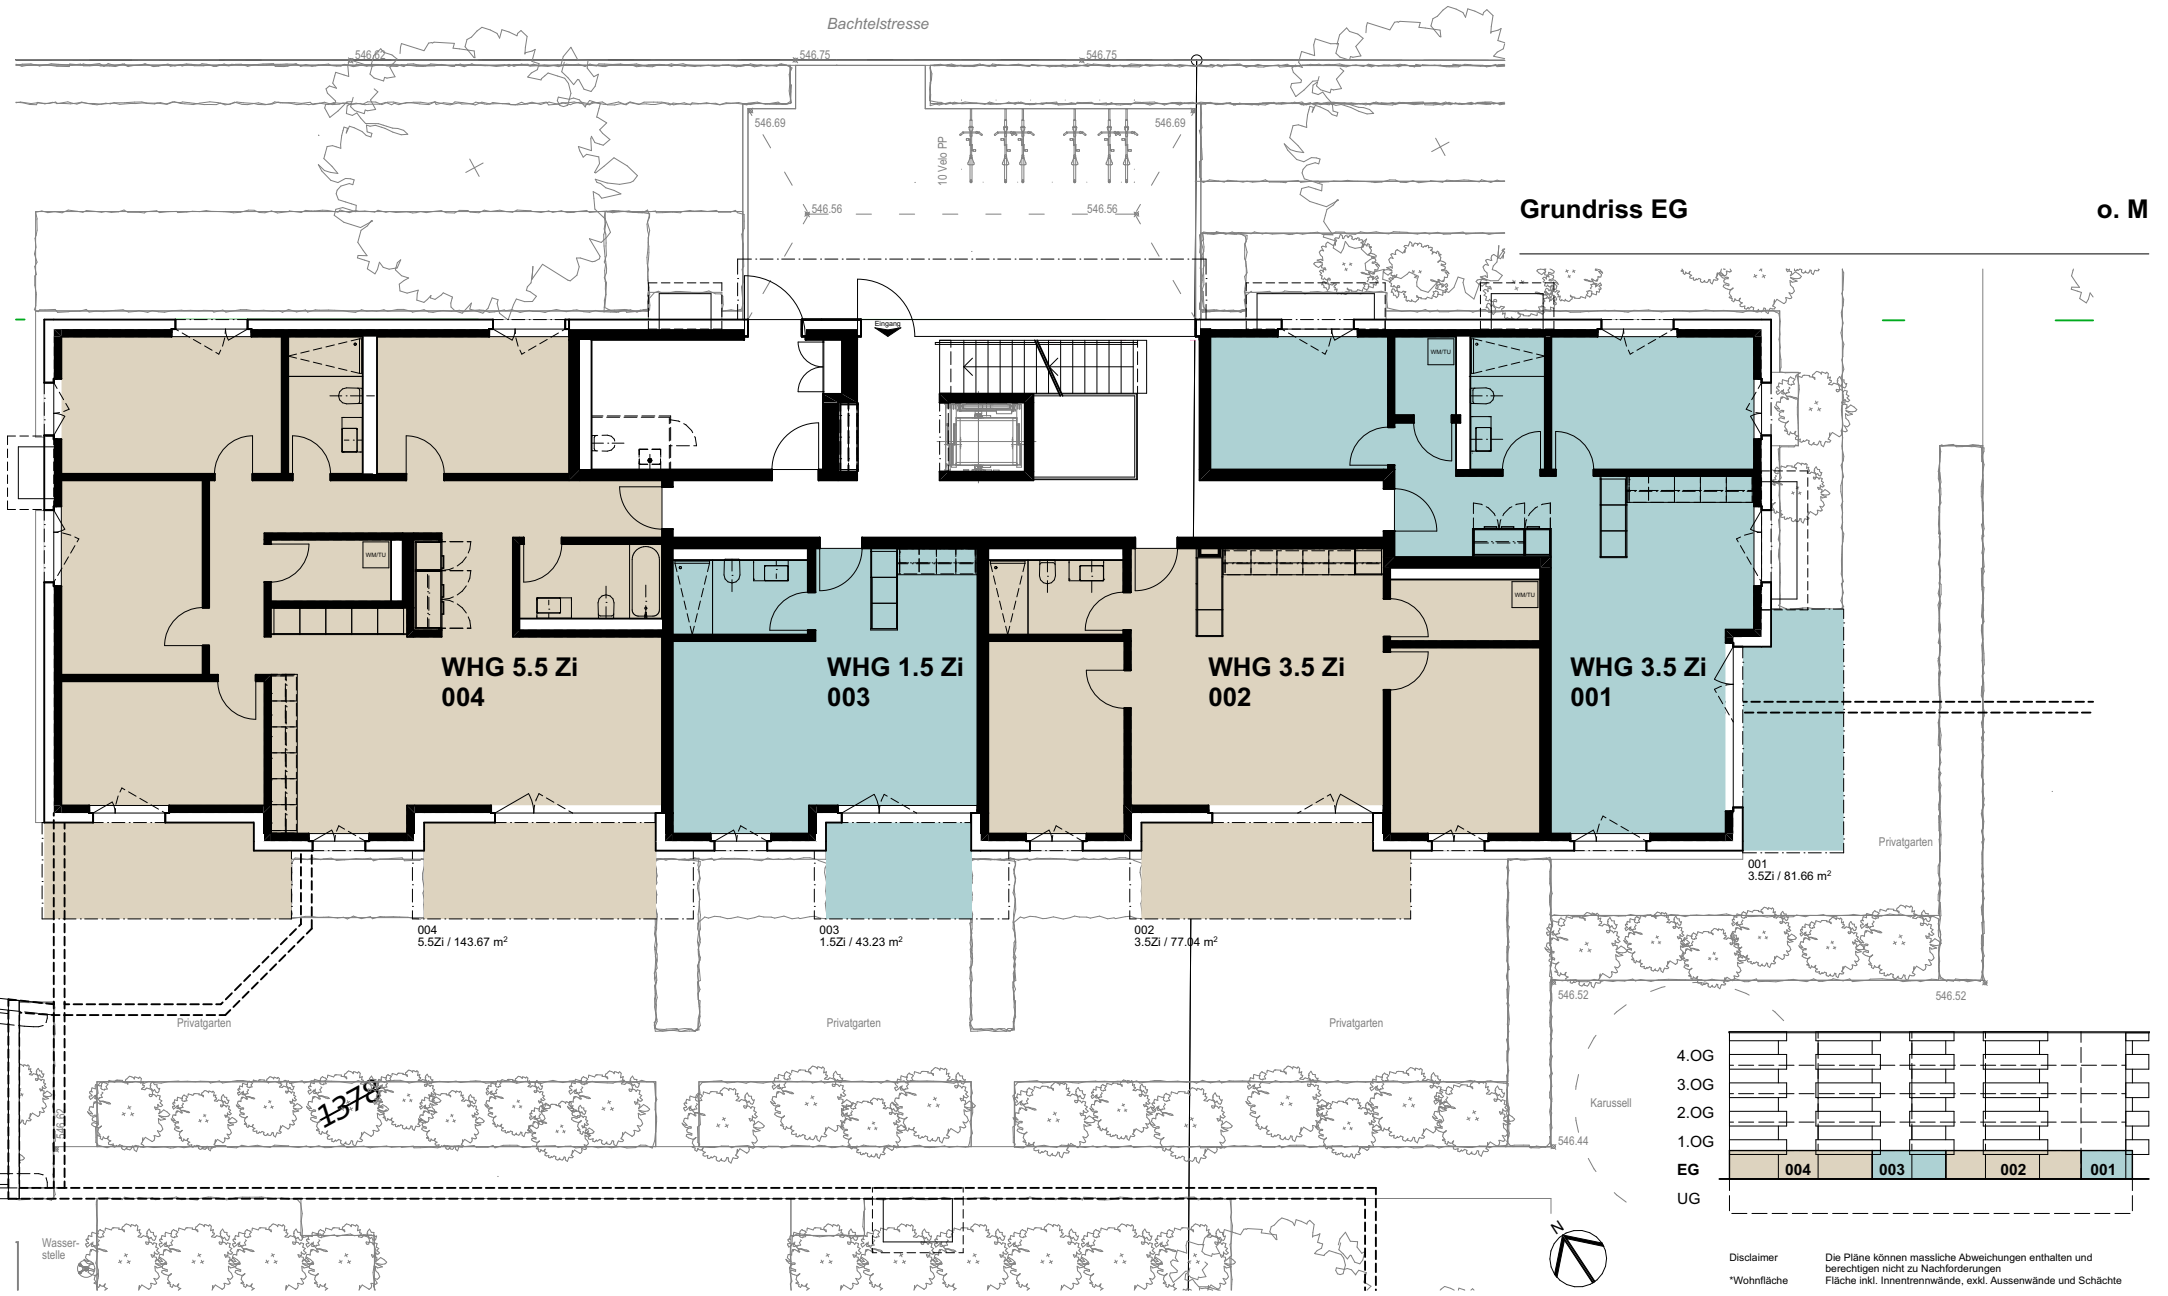

Disclaimer
*Wohnfläche
Die Pläne können massive Abweichungen enthalten und berechtigen nicht zu Nachforderungen
Fläche inkl. Innenwände, exkl. Aussenwände und Schächte